

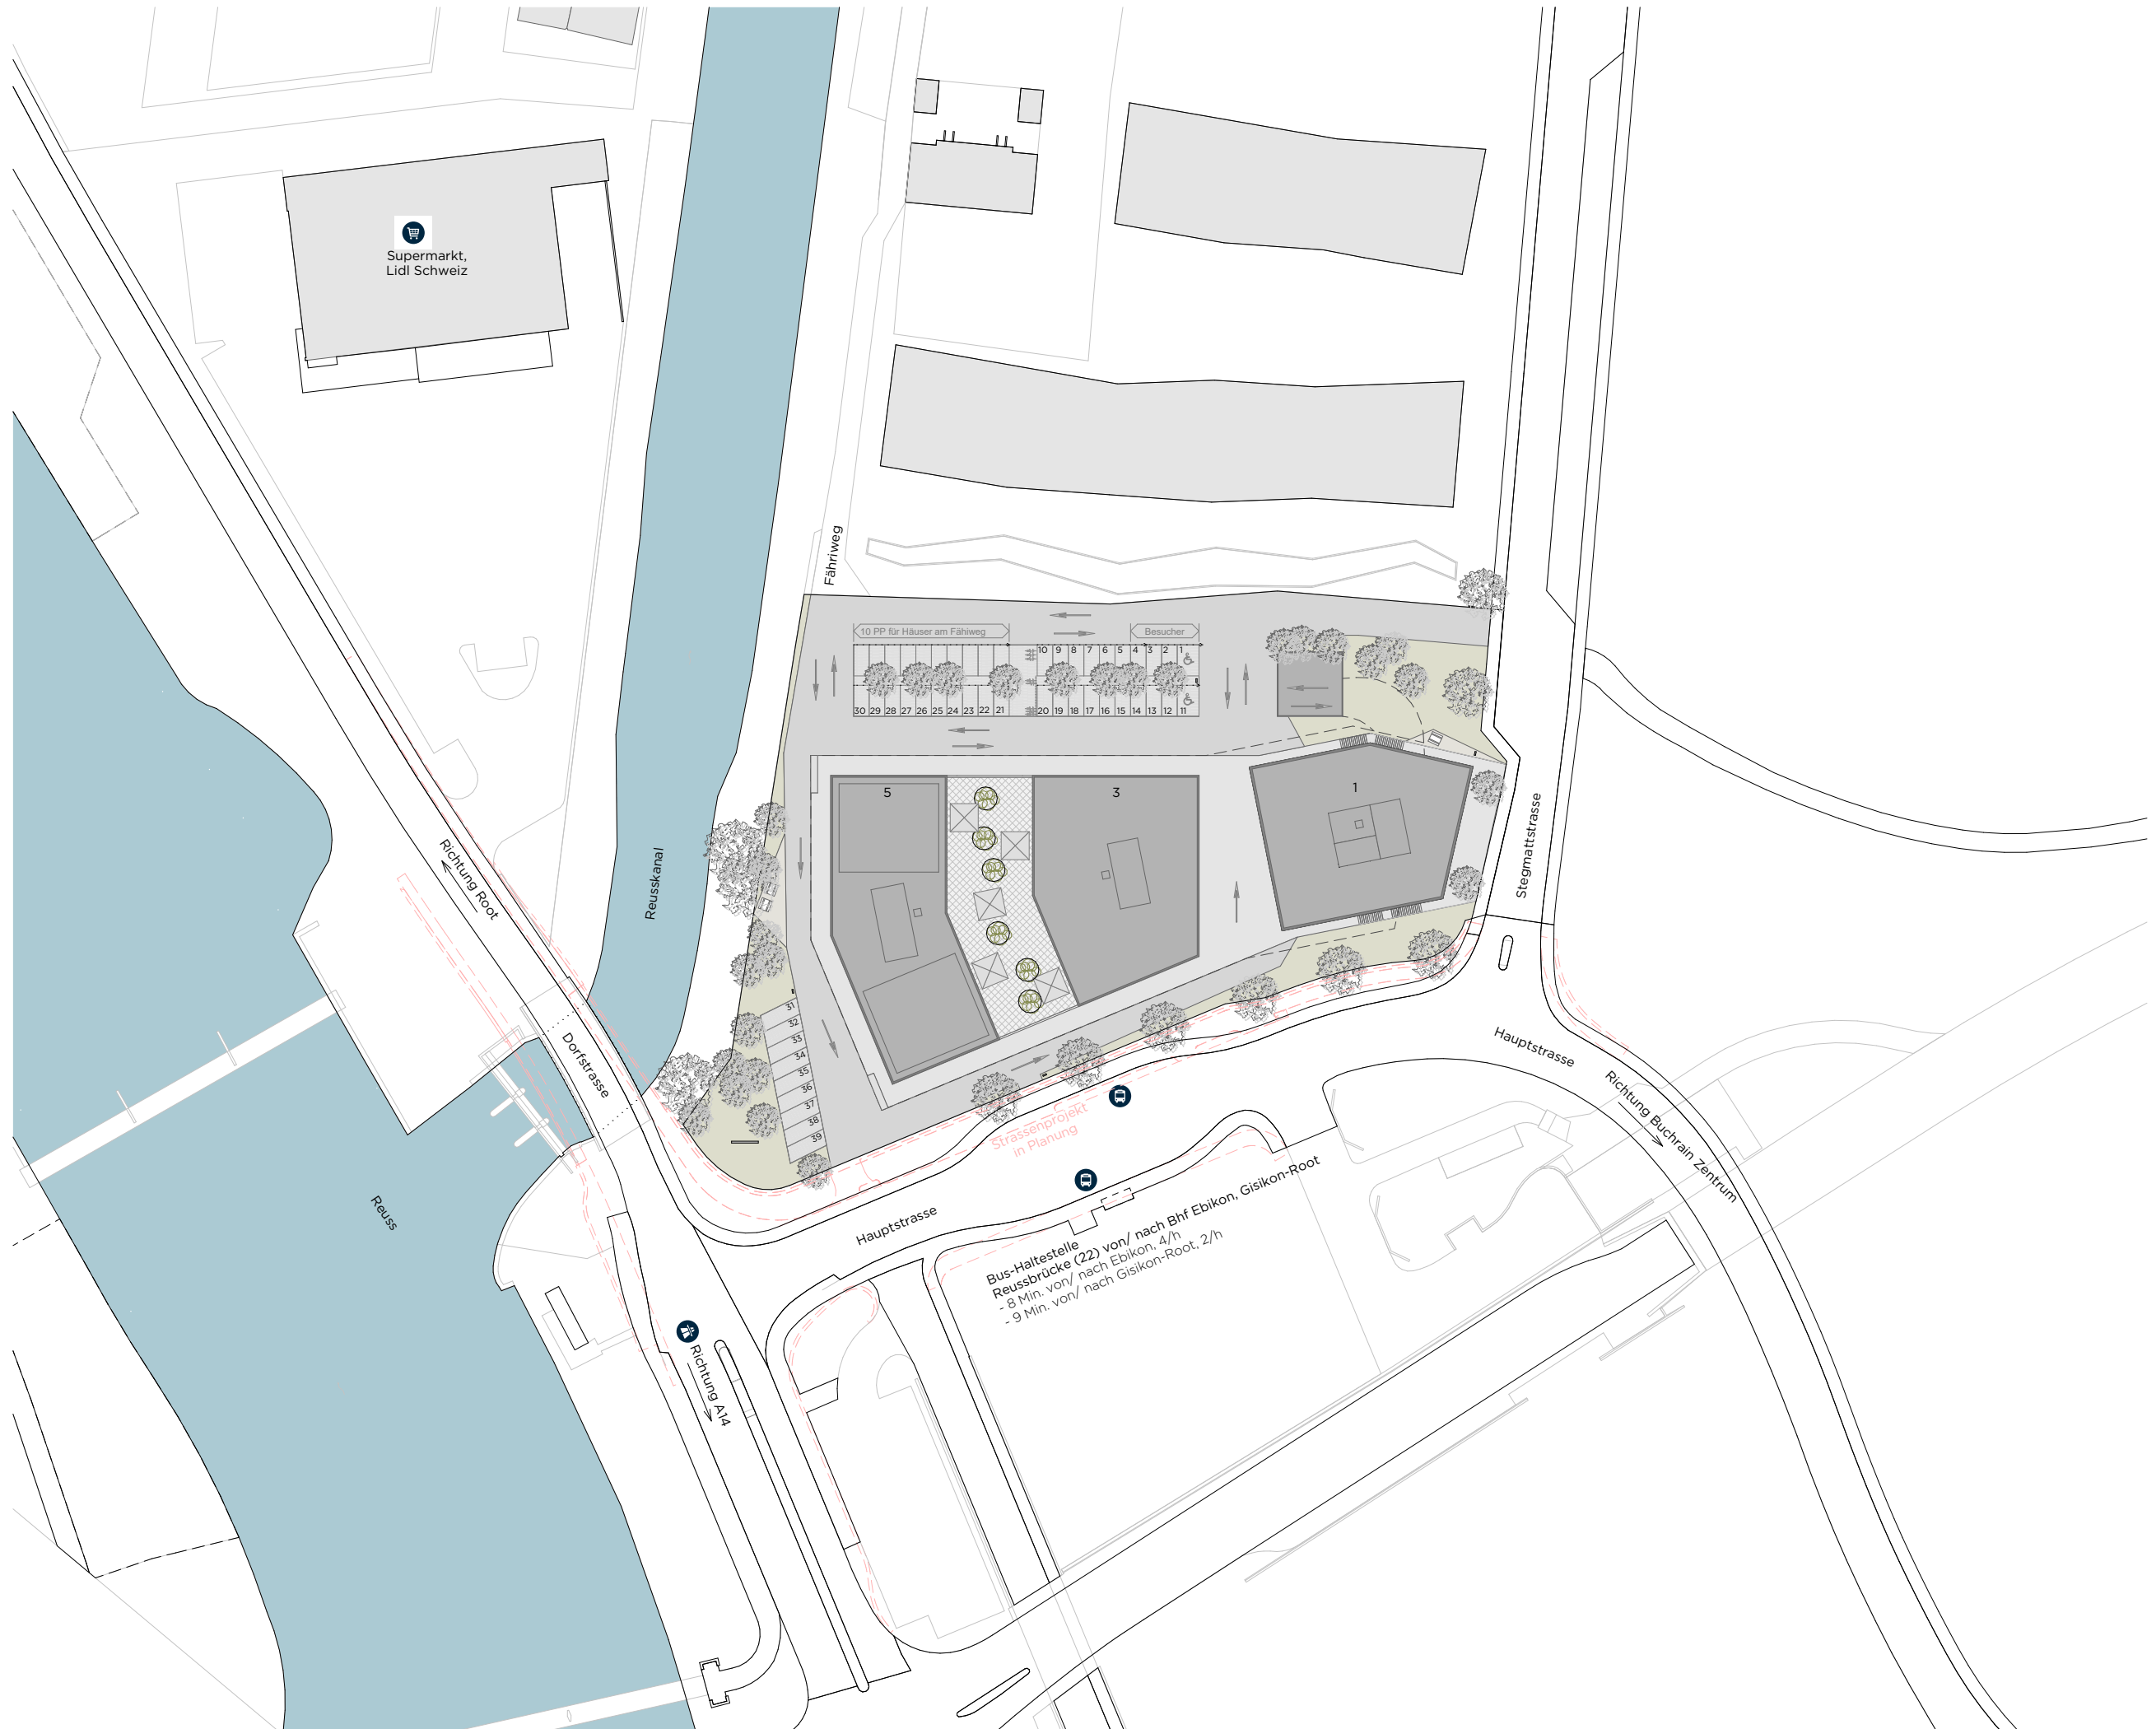
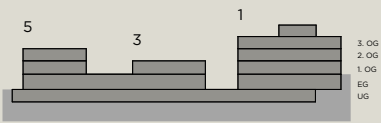


# UMGEBUNG

STEGMATTSTRASSE 1/3/5

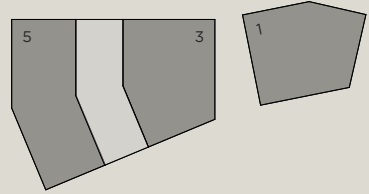



Masstab 1:1000

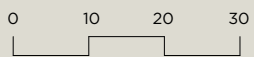




# 1. OBERGESCHOSS

STEGMATTSTRASSE 1/3/5

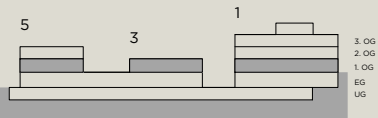
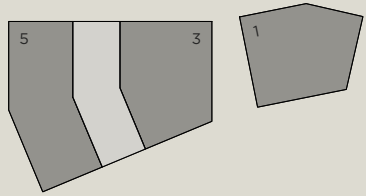


Masstab 1:500

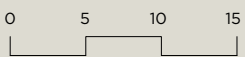

# UNTERGESCHOSS

STEGMATTSTRASSE 1/3/5

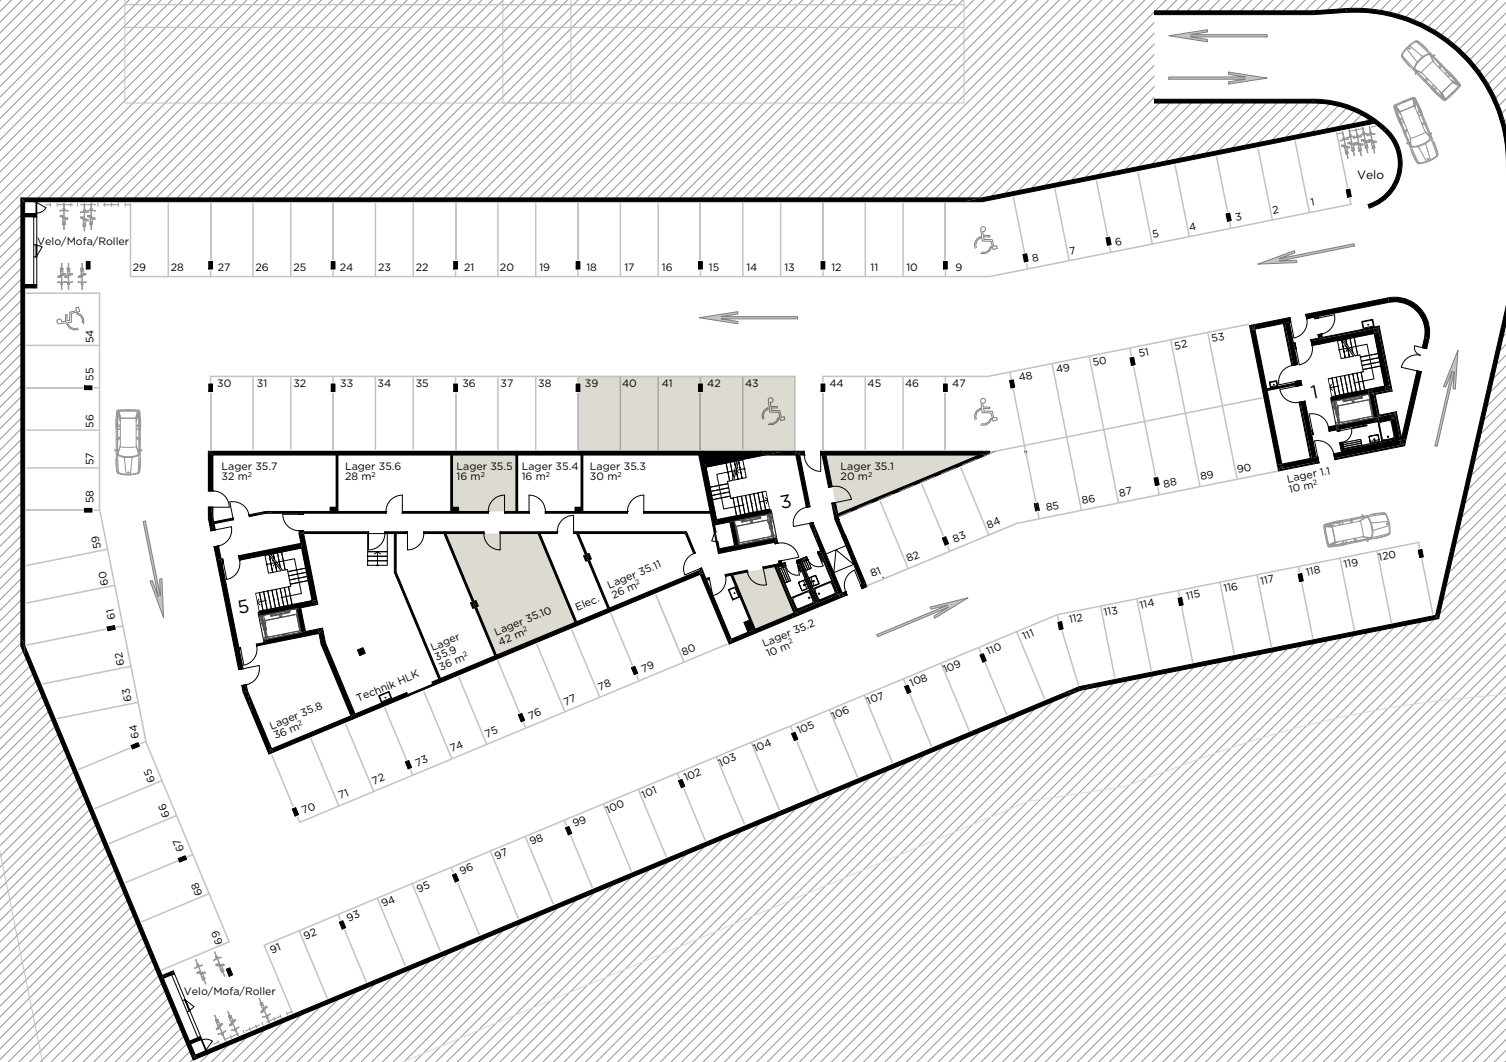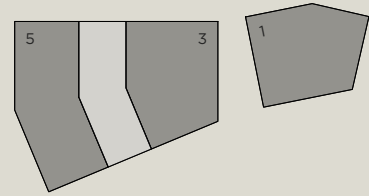

11 PP überbreit: Nr. 9, 43, 47, 54, 69, 79, 80, 81, 82, 83, 84  
 6 PP überlang, 5.60m -6.10m und schmaler als 2.50m: 59-64  
 4 PP mit Stütze nicht nach VSS-Norm: 50, 51, 87, 88  
 6 PP schmaler als 2.50m: 108-113

Masstab 1:500

