

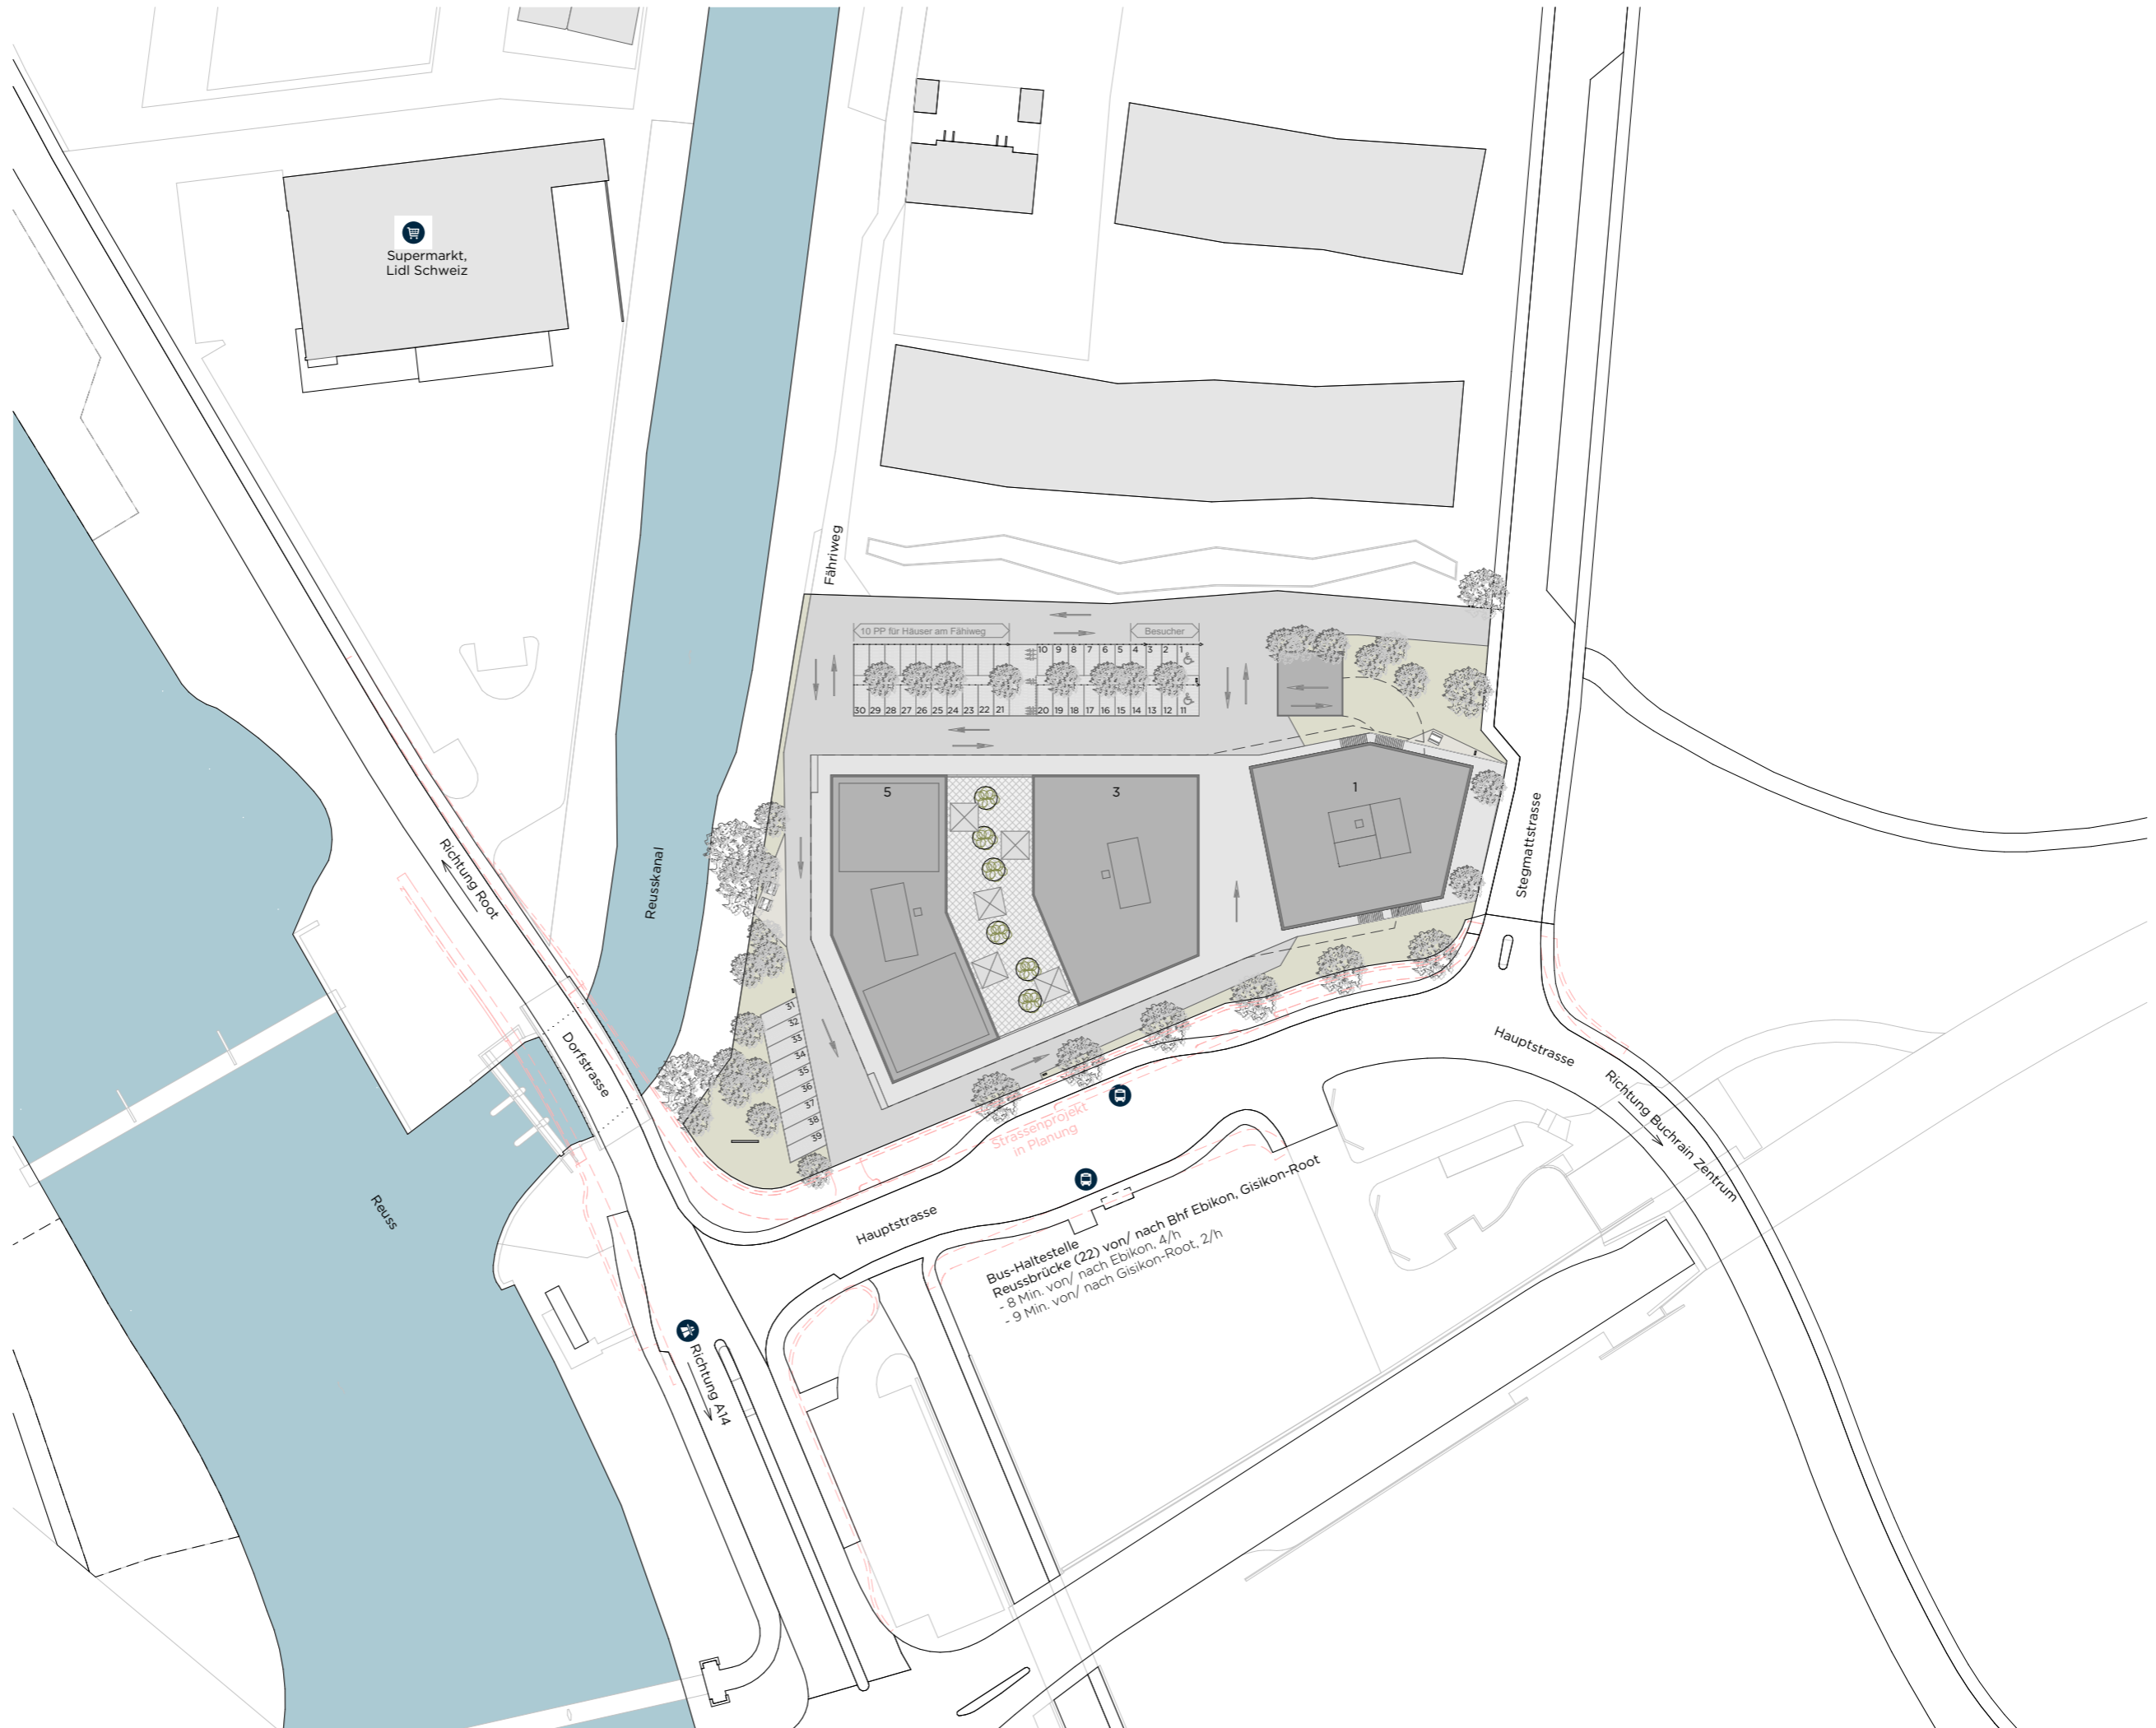


UMGEBUNG

STEGMATTSTRASSE 1/3/5


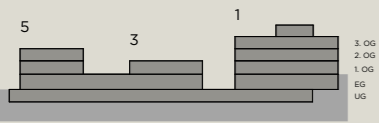


Masstab 1:1000

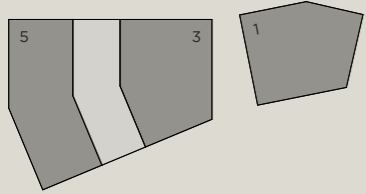


ERDGESCHOSS

STEGMATTSTRASSE 1/3/5

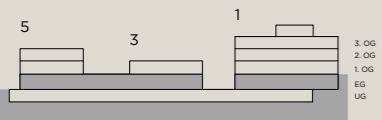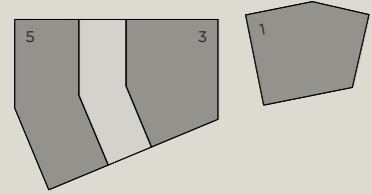

1. OBERGESCHOSS

STEGMATTSTRASSE 1/3/5

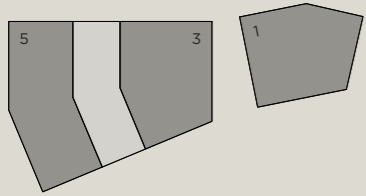

Masstab 1:500





1. OBERGESCHOSS


STEGMATTSTRASSE 1

Layoutvorschlag

Büro 1.4 / 1.5

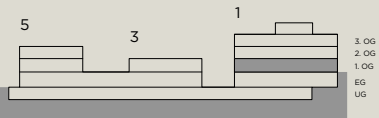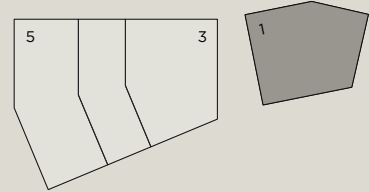

Masstab 1:200

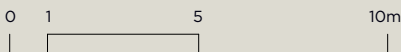

Raumprogramm Büro 1.4

1x	Openspace	24 AP
1x	Einzelbüro	1 AP
1x	Empfang	2 AP
1x	Sitzungszimmer gross à 8 Pers.	
1x	Sitzungszimmer klein à 4 Pers.	
1x	Telefonkabine	
1x	Empfang / Wartebereich	
1x	Küche / Cafeteria	

Total 334 m2 **27 AP**
12.4 m2/AP



Raumprogramm Büro 1.5

1x	Openspace	28 AP
1x	Einzelbüro	1 AP
1x	Anlauftheke	
1x	Sitzungszimmer gross à 8 Pers.	
2x	Sitzungszimmer klein à 4 Pers.	
1x	offene Besprechungszone	
1x	Telefonkabine	
1x	Service-Zone	
1x	Empfang / Wartebereich	
1x	Küche / Cafeteria	

Total 349 m2 **29 AP**
12.0 m2/AP

DACHGESCHOSS

STEGMATTSTRASSE 1/3/5


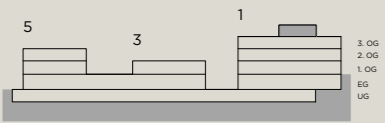
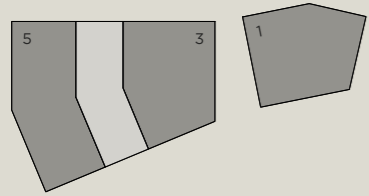


Masstab 1:500



UNTERGESCHOSS

STEGMATTSTRASSE 1/3/5

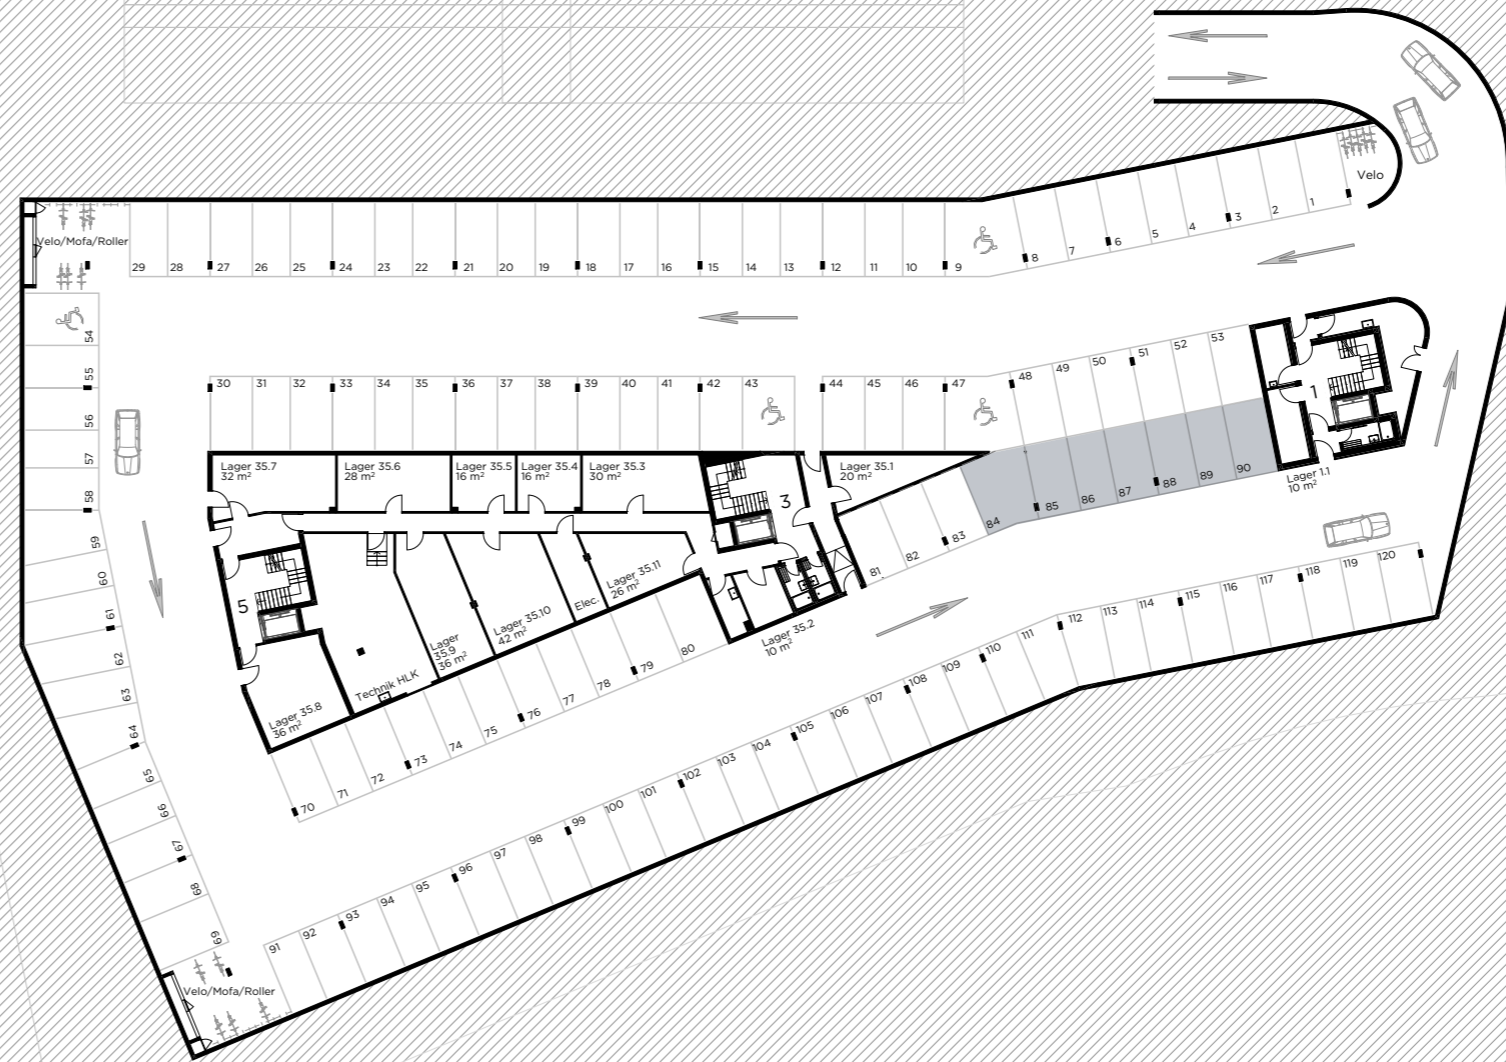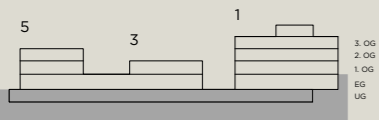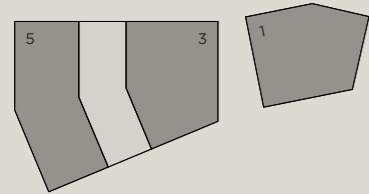

11 PP überbreit: Nr. 9, 43, 47, 54, 69, 79, 80, 81, 82, 83, 84
 6 PP überlang, 5.60m -6.10m und schmaler als 2.50m: 59-64
 4 PP mit Stütze nicht nach VSS-Norm: 50, 51, 87, 88
 6 PP schmaler als 2.50m: 108-113

Massstab 1:500

